


2-кабат лит.А

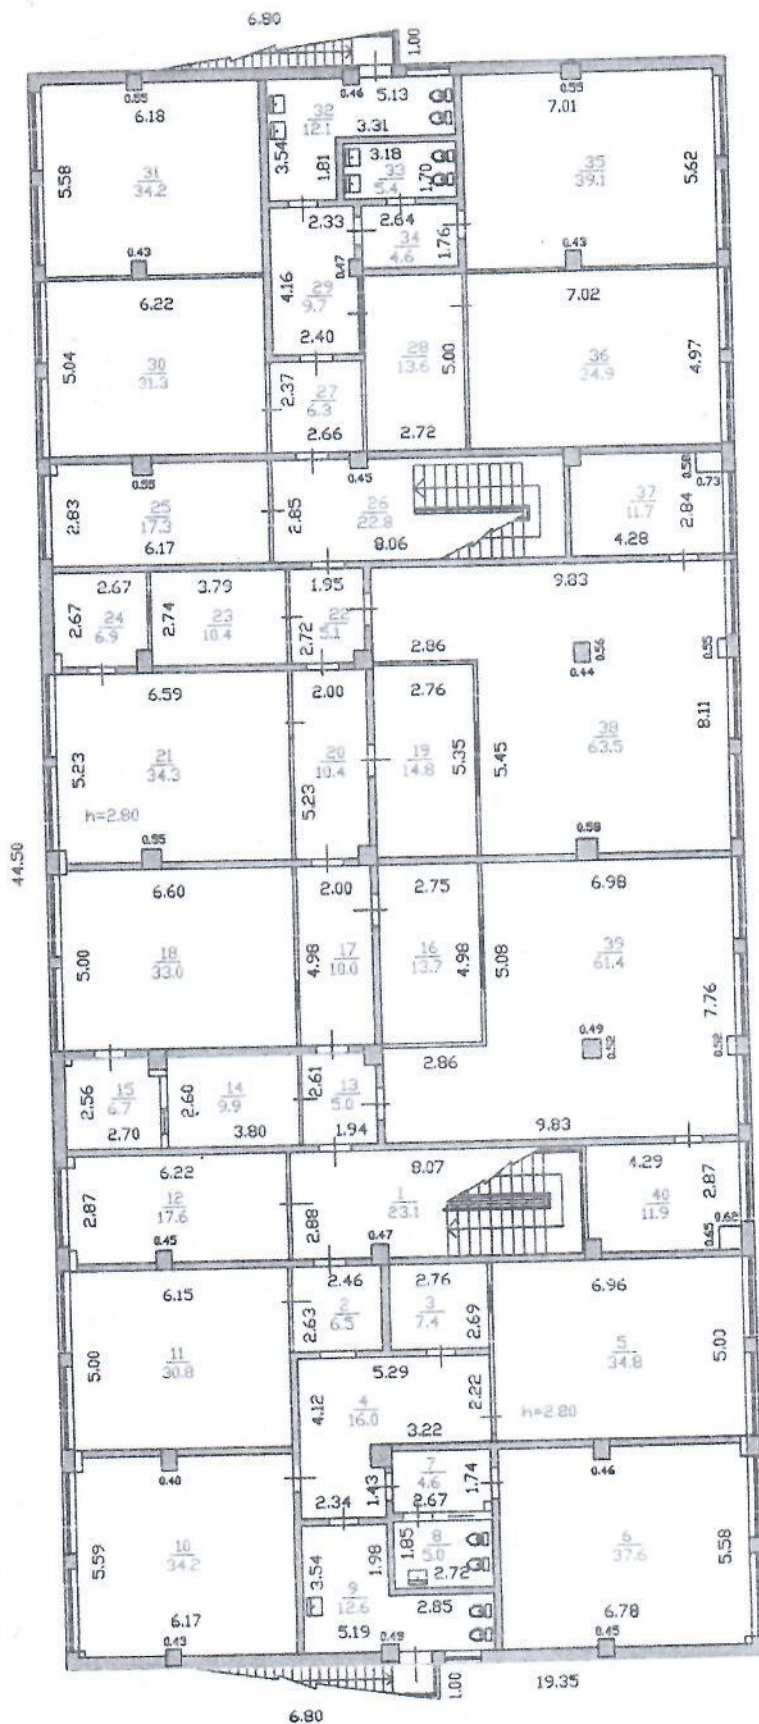

"АЗАМАТТАРҒА АРНАЛҒАН ҮКІМЕТ" МЕМЛЕКЕТТІК
КОРПОРАЦИЯСЫ" КОММЕРЦИЯЛЫҚ ЕМЕС АКЦИОНЕРЛІК
ҚОҒАМЫНЫҢ АЛМАТЫ ҚАЛАСЫ БОЙЫНША ФИЛИАЛ ЖЕР
КАДАСТРЫ ЖӨНЕ ЖЫЛЖЫМАЙТЫН МҮЛІК ДЕПАРТАМЕНТІ

ӘР ҚАБАТТЫҢ ЖОСПАРЫ

Тұрған жері Қарғалы ш.а. Абай көшесі

№ 7 үй. Наурызбай ауданы

масштаб 1/200

Орындаған Қ.Ж.Қолдасов

Бөлім бастығы Қ.А.Бектенов

Орындалған күні 16.10.2017 ж.